

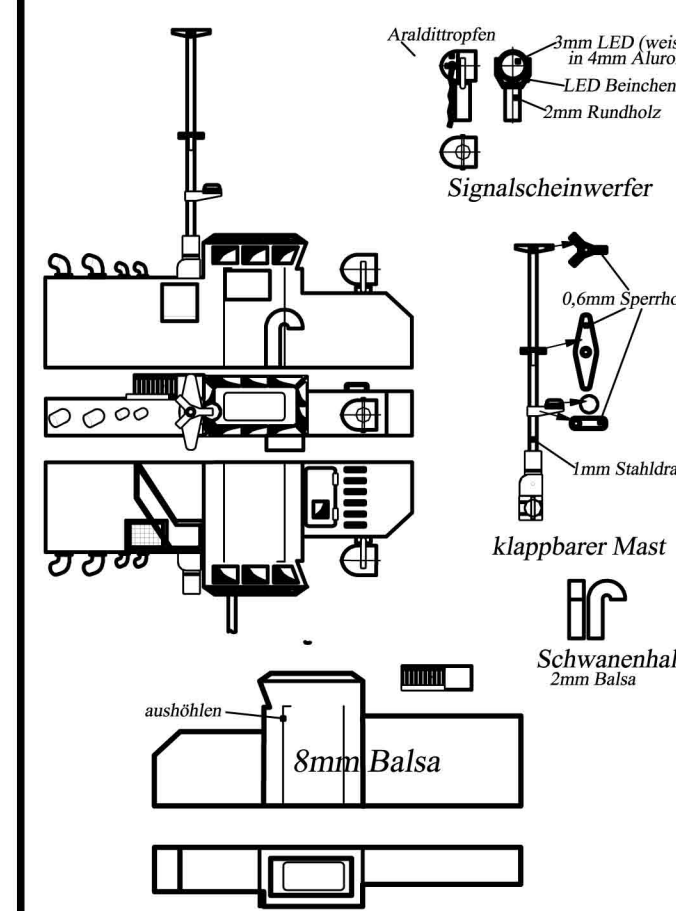
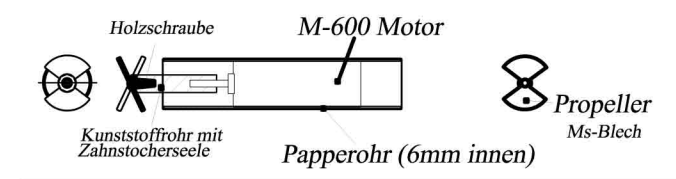
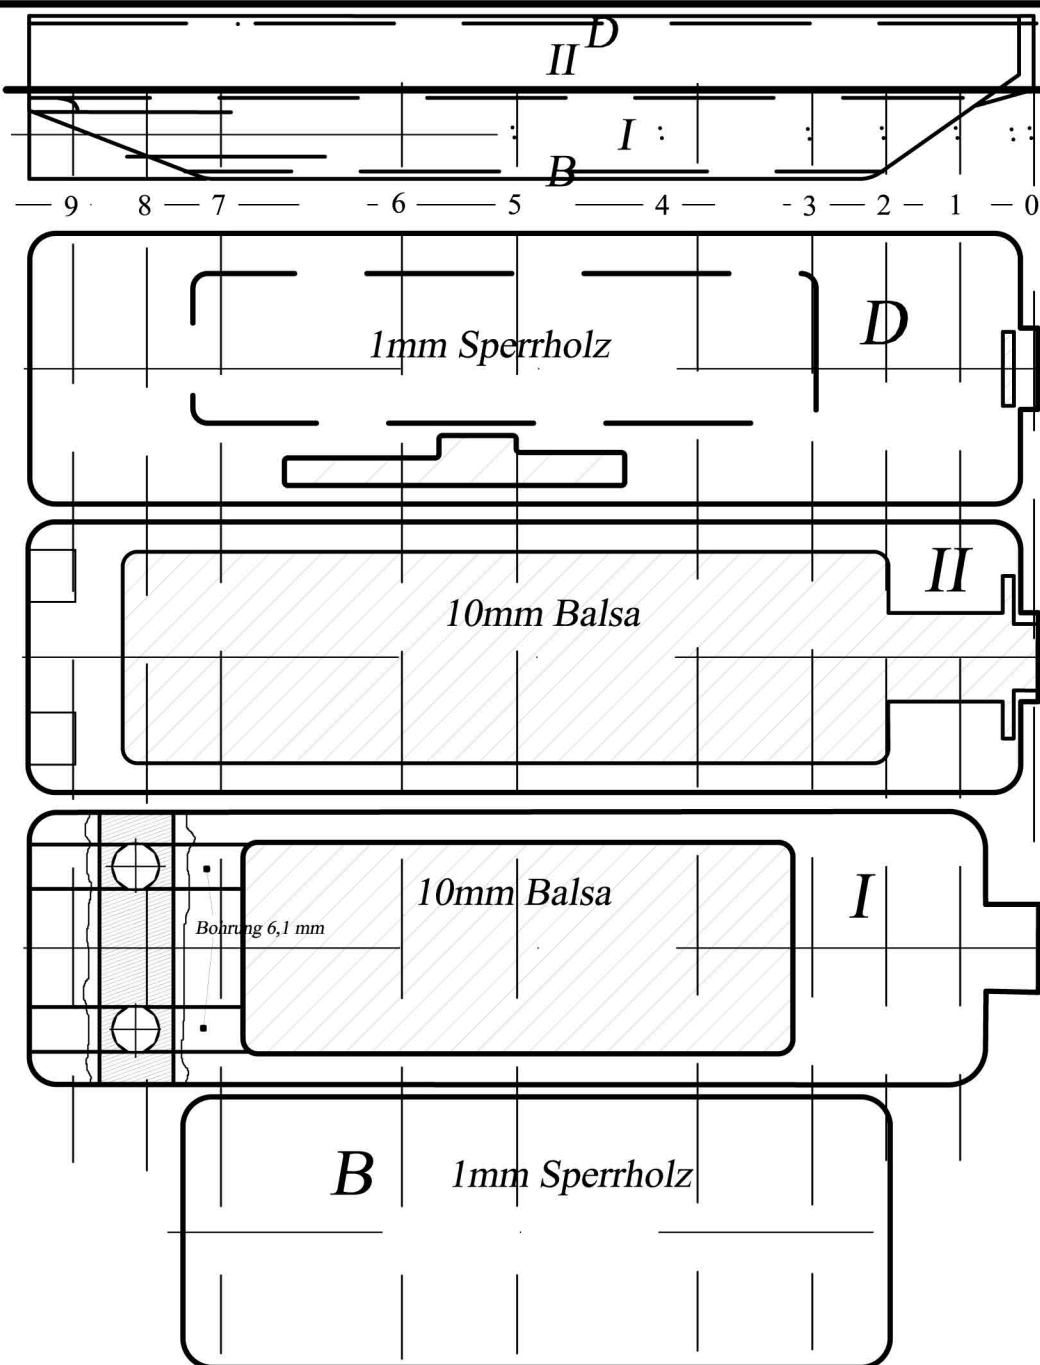
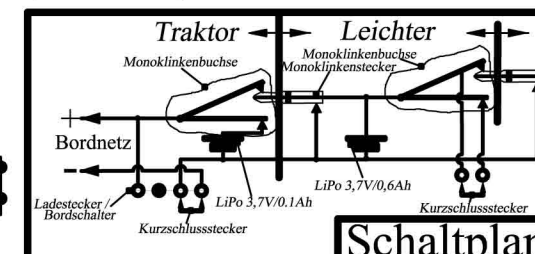
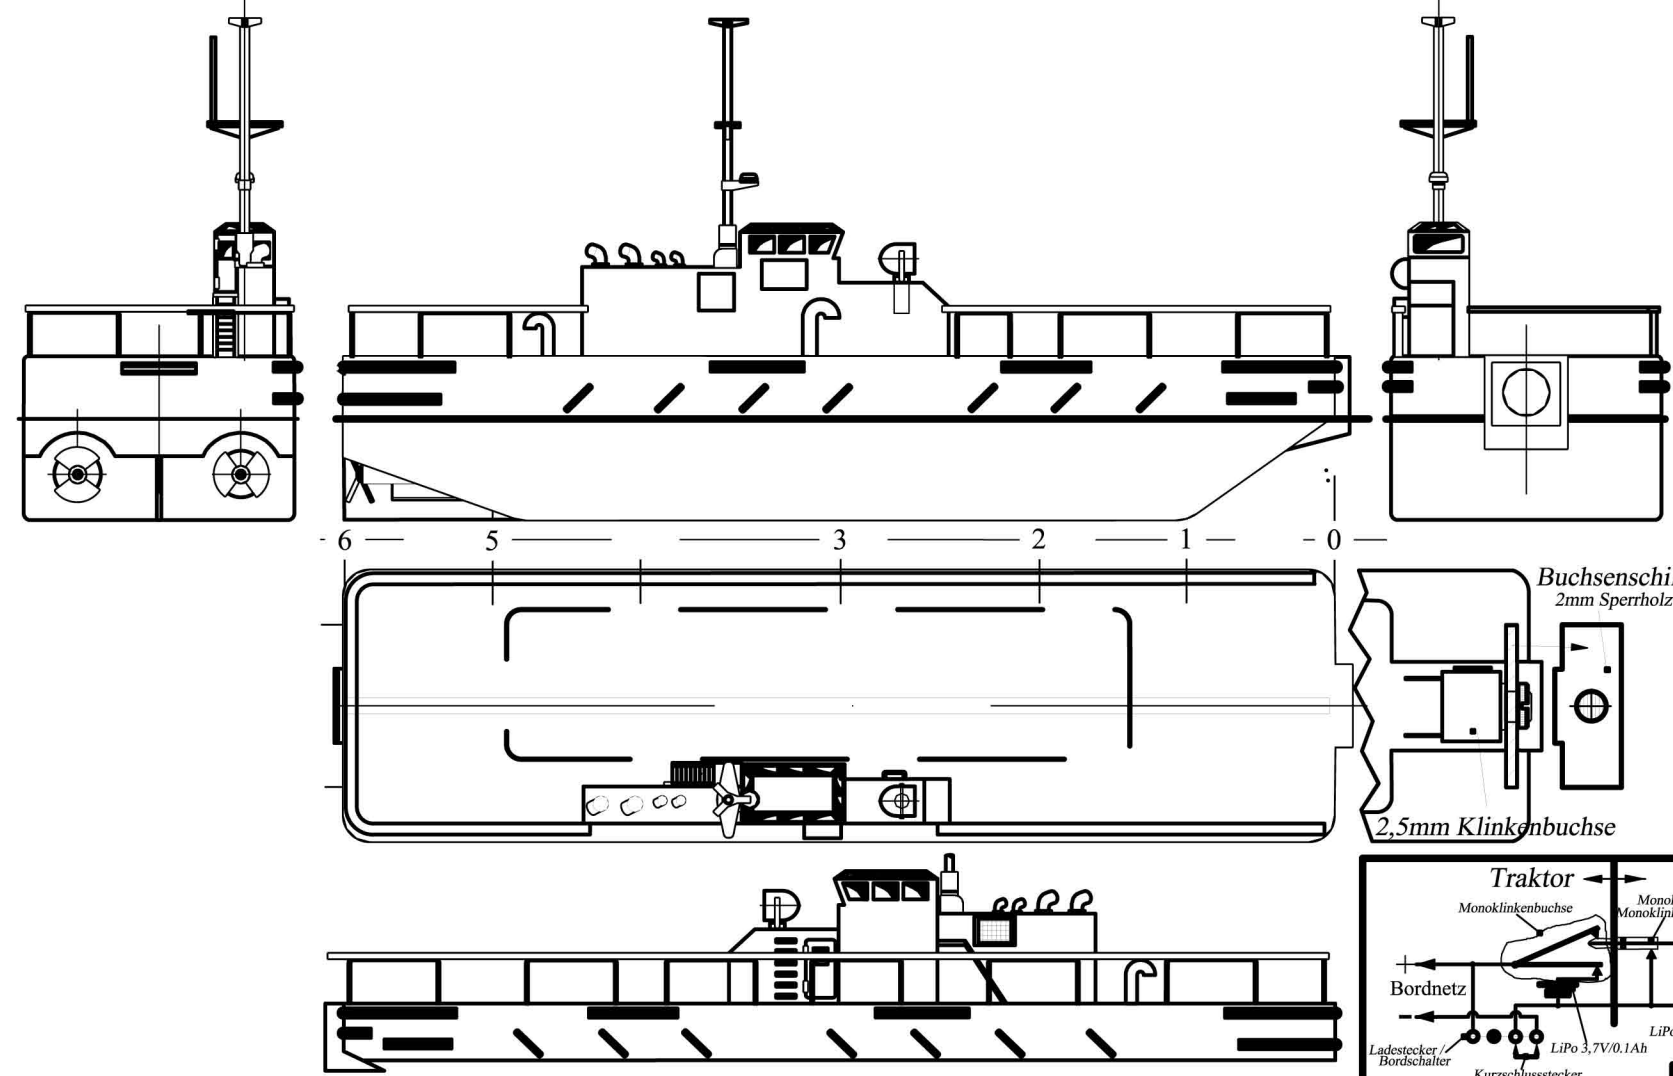
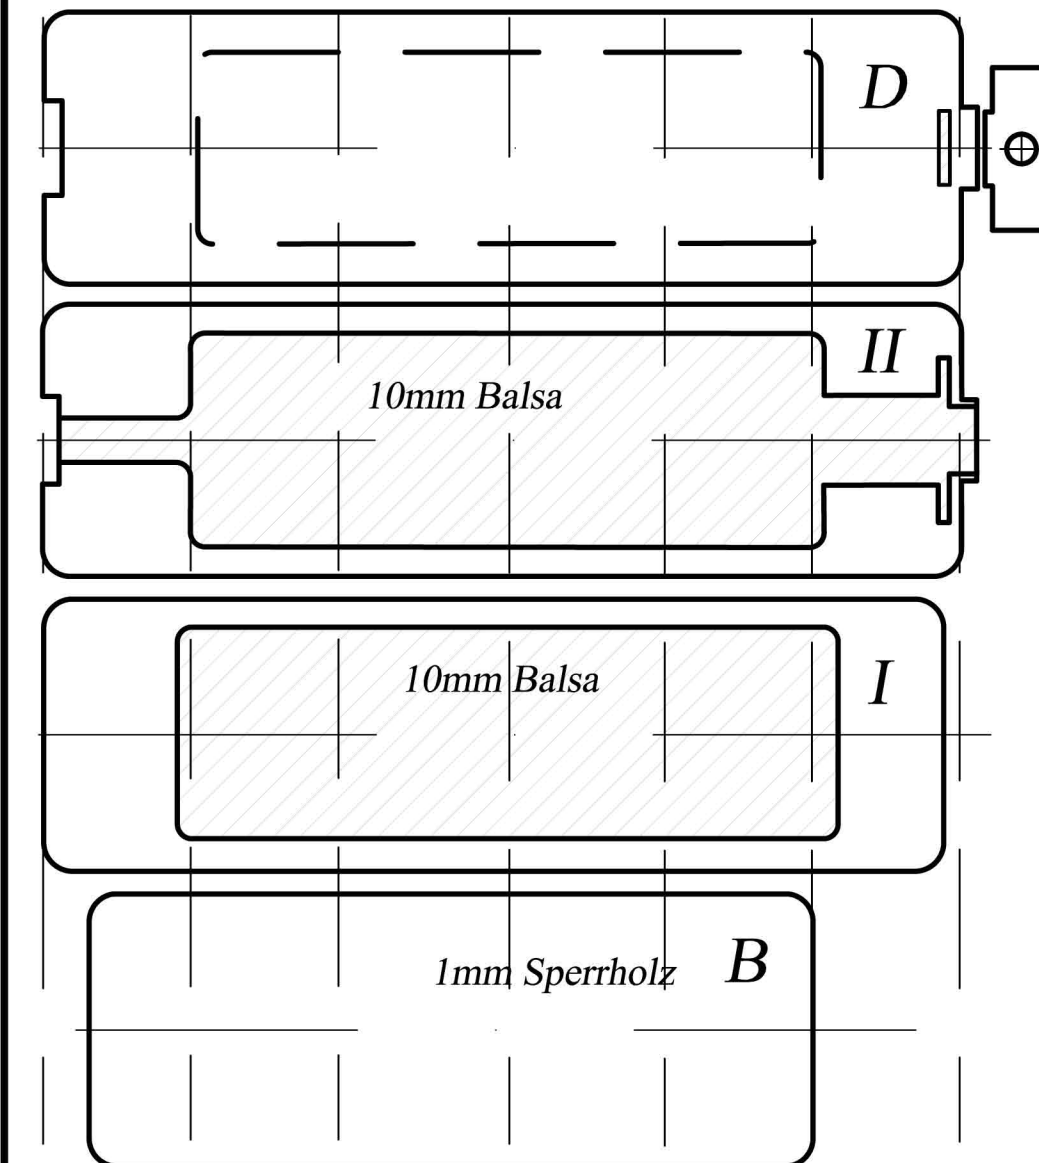


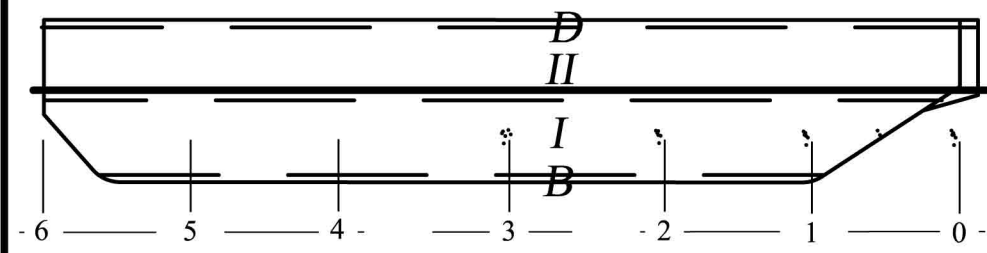


Deckshaus


Traktor

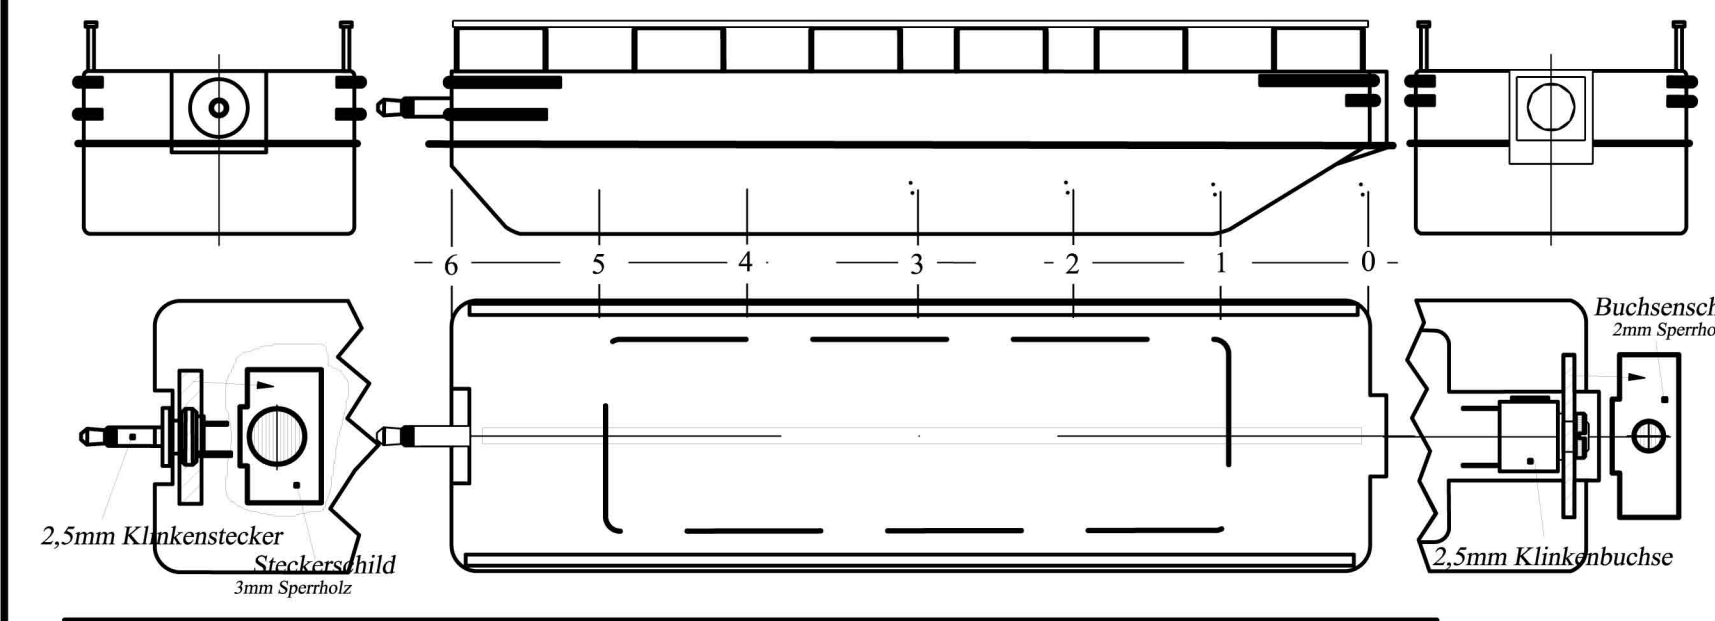


Leichter

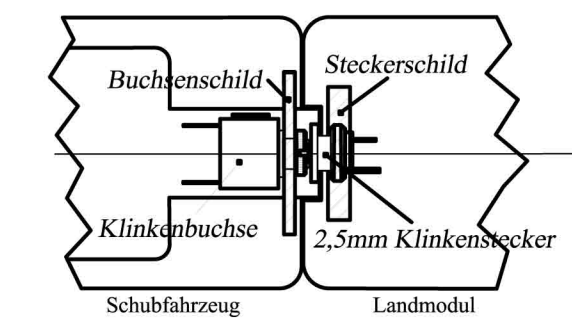


Klinkensteckerkupplung zwischen Einheiten

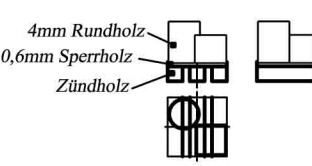




Palette

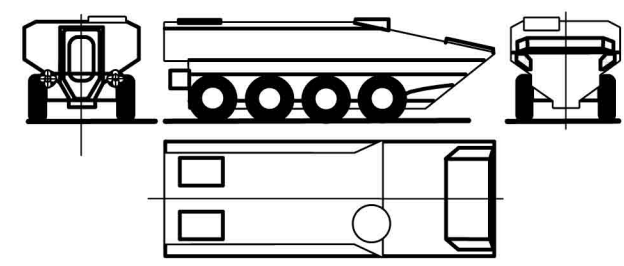

ACV

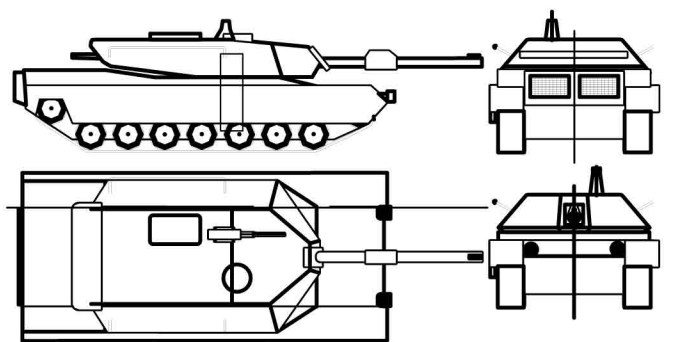

M-1A

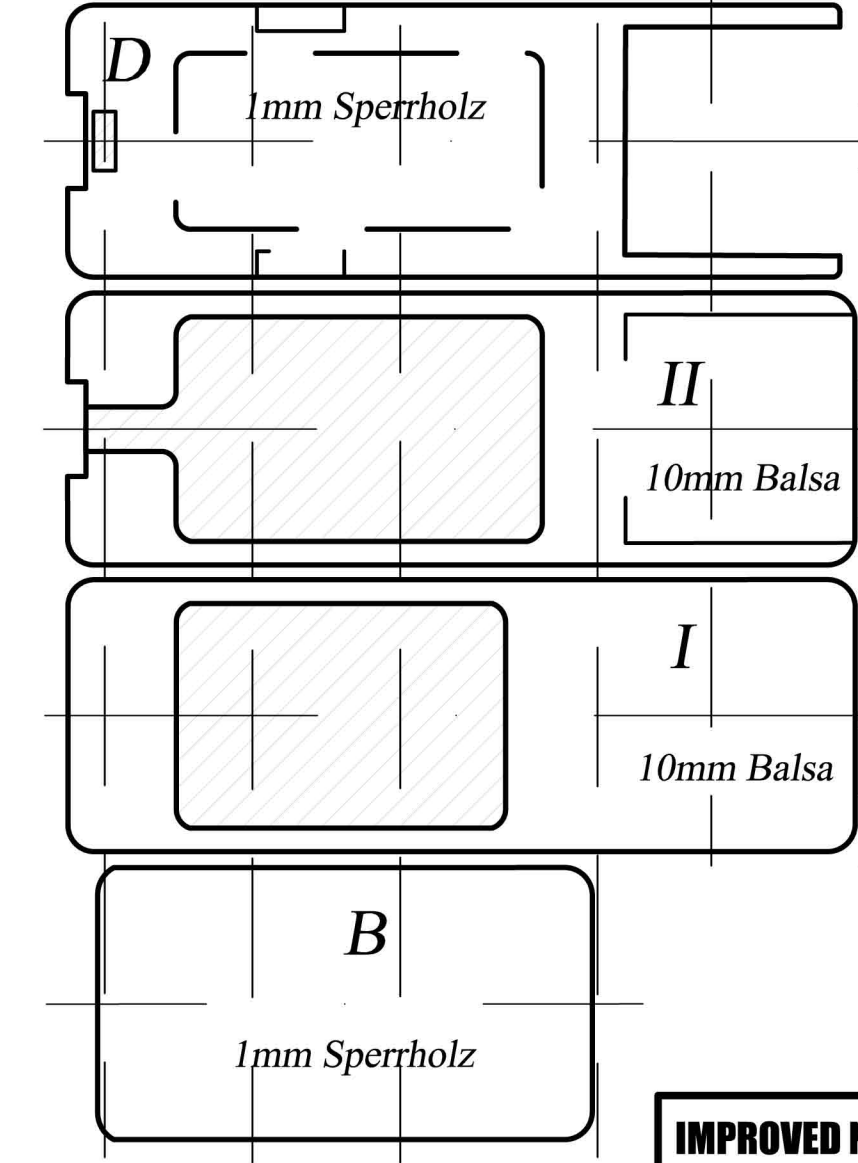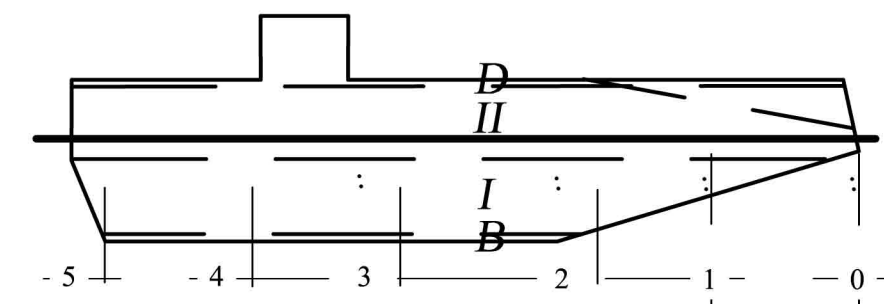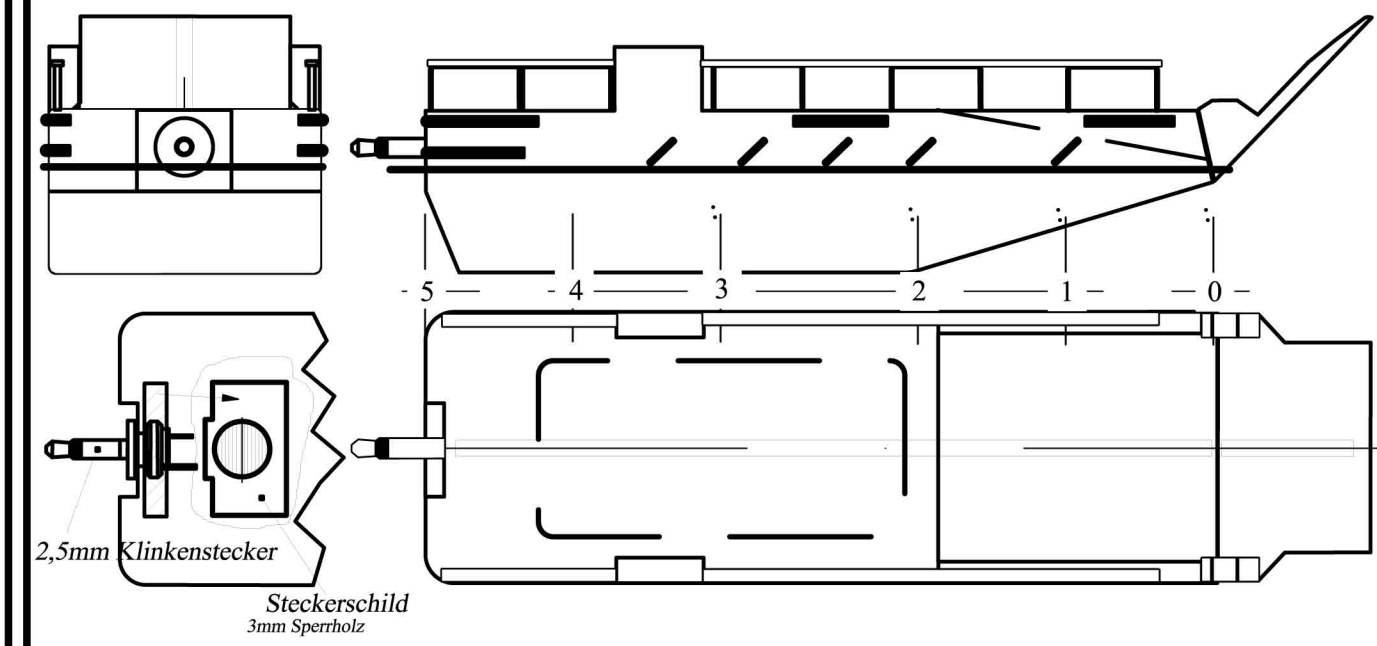

Bugmodul

IMPROVED NAVY LIGHTERAGE SYSTEM		
Massstab 1:200	Plan 1:1	D.Lübbesmeyer
Baubeginn	14.08.2020	
Bauende	12.09.2020	
Erstfahrt	15.09.2020	(Grün80/Basel)