

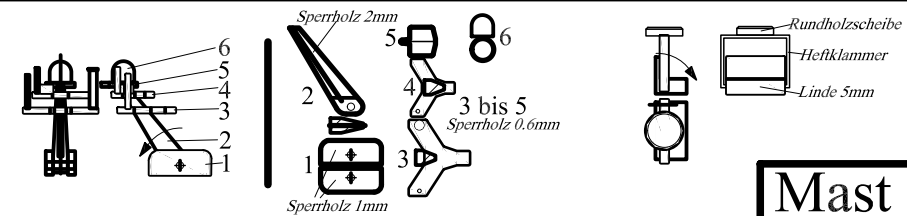



Rumpf

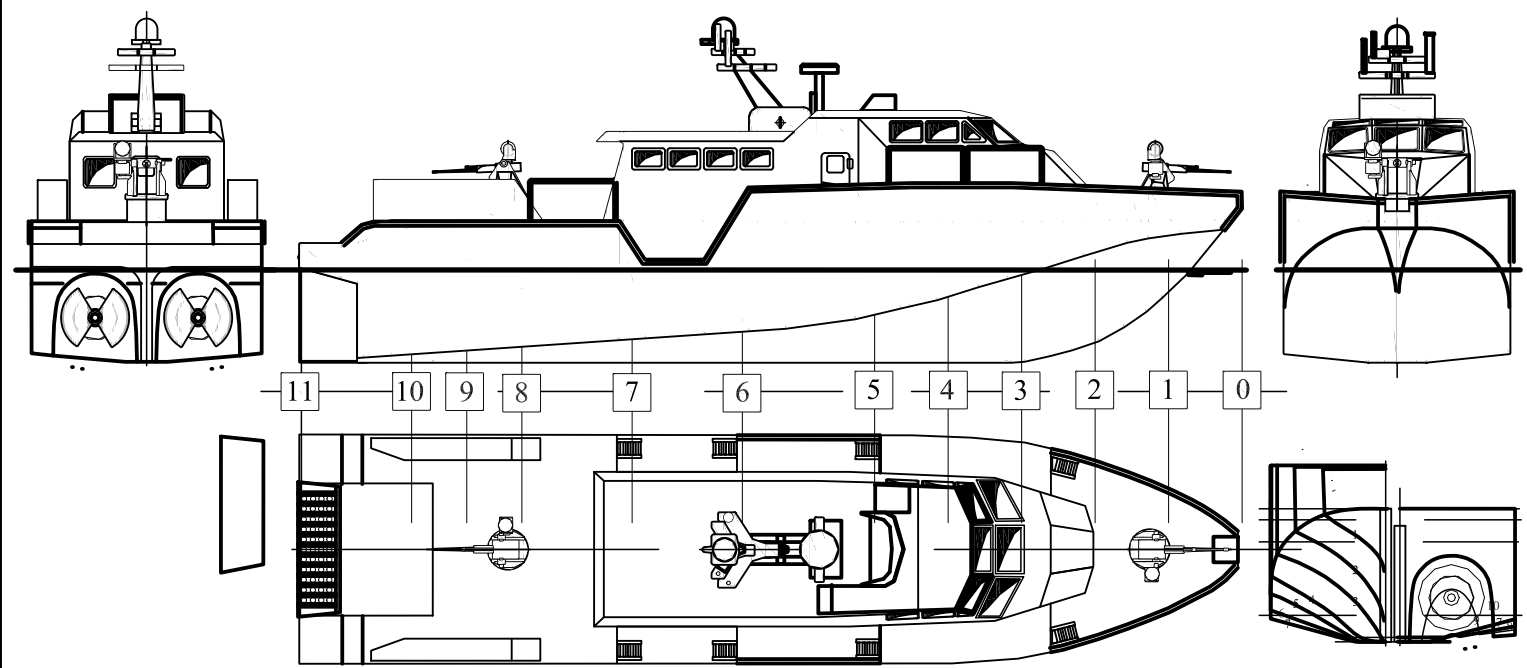

Mast

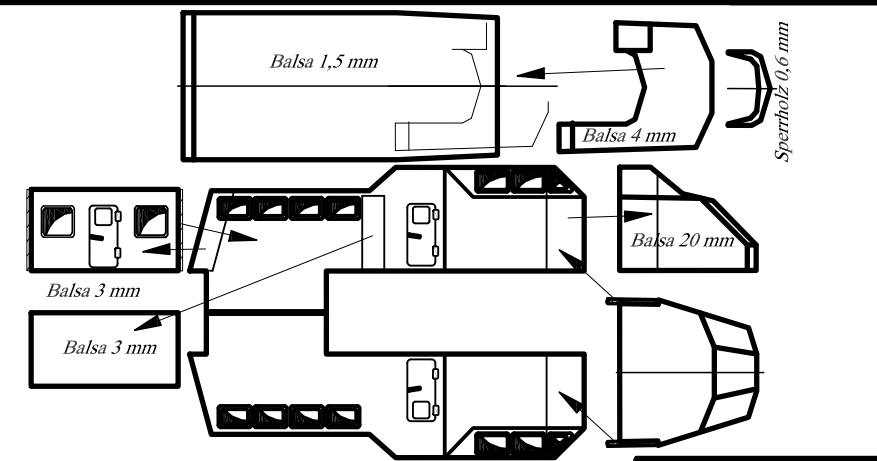

Deckhaus

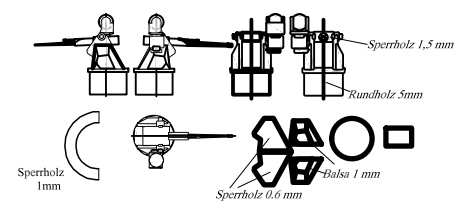

Mk. 38mod2

Patroillenboot Mk. VI

Massstab 1:200 | Plan 1:1 | D.Lübbesmeyer

Baubeginn : 08.12.2020
 Bauende : 03.01.2021
 Erstfahrt : 02.03.2021 (Grün80/Basel)